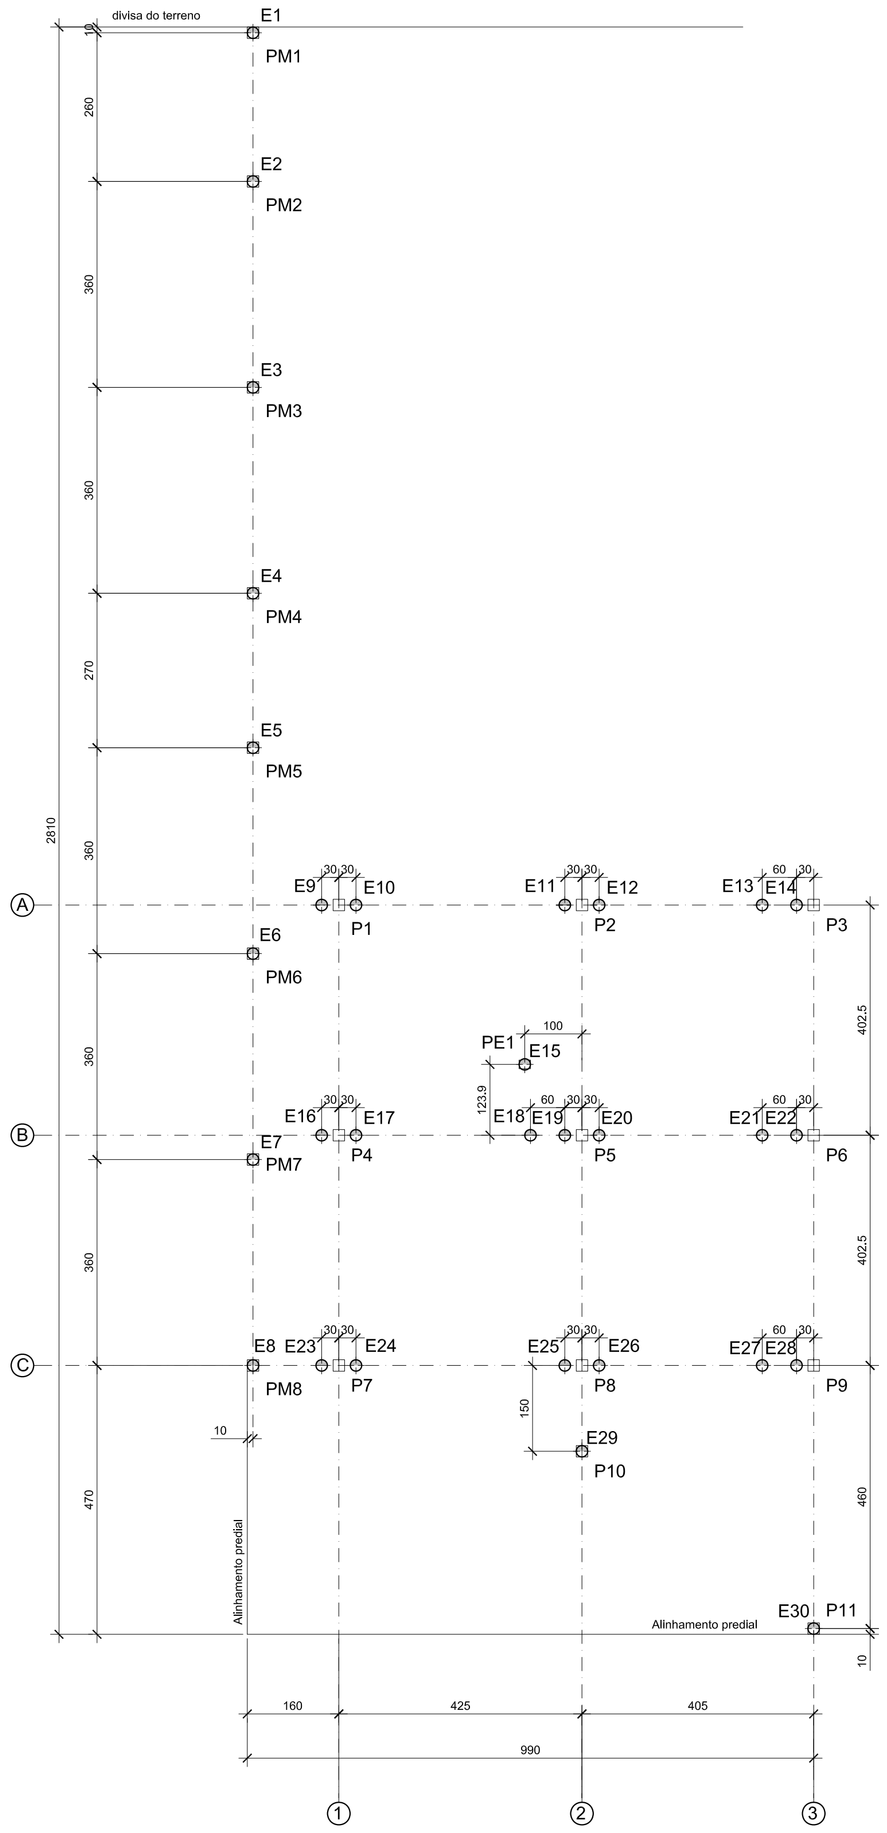

LOCAÇÃO DE ESTACAS E PILARES

ESC.: 1:75

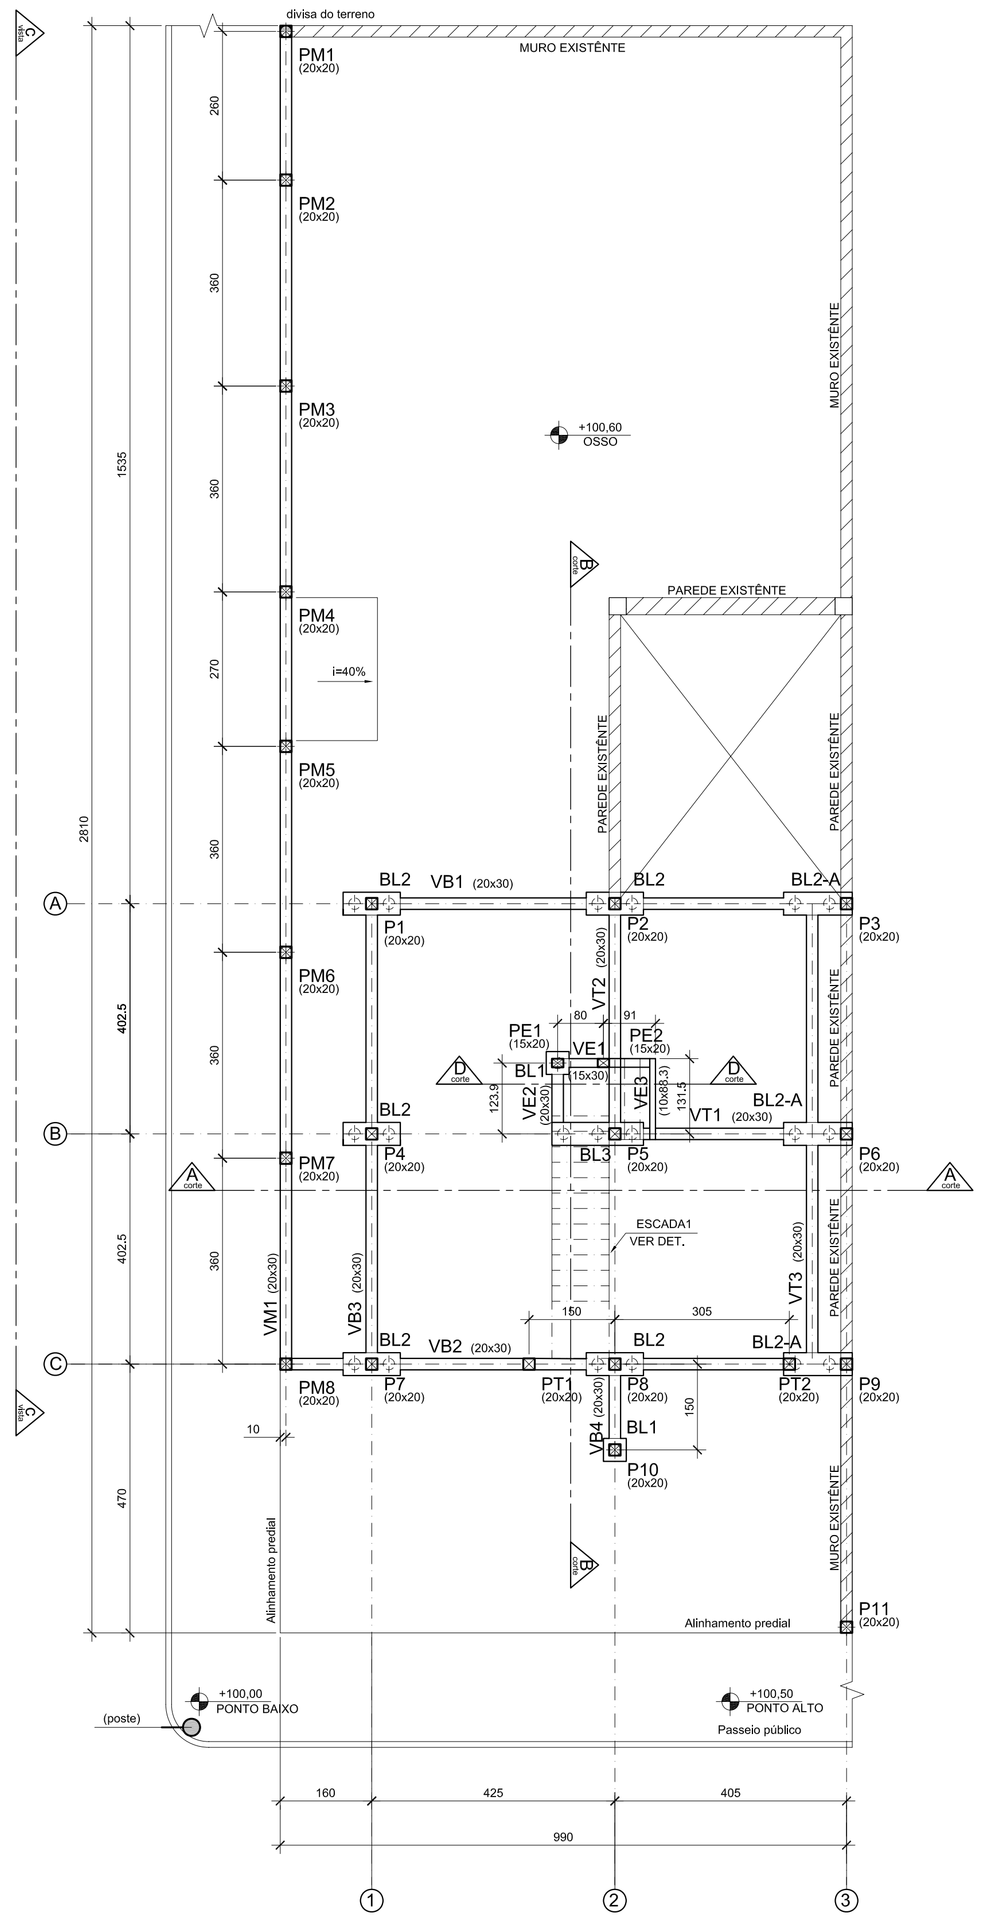

FORMAS - FUNDAÇÃO

ESC.: 1:75

DET.- ESTACAS (30x)

ESC.: 1:10

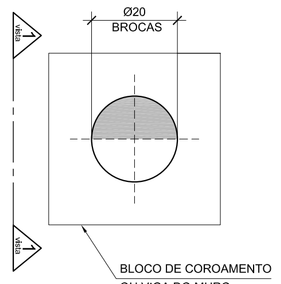

VISTA 1-1

ESC.: 1:10

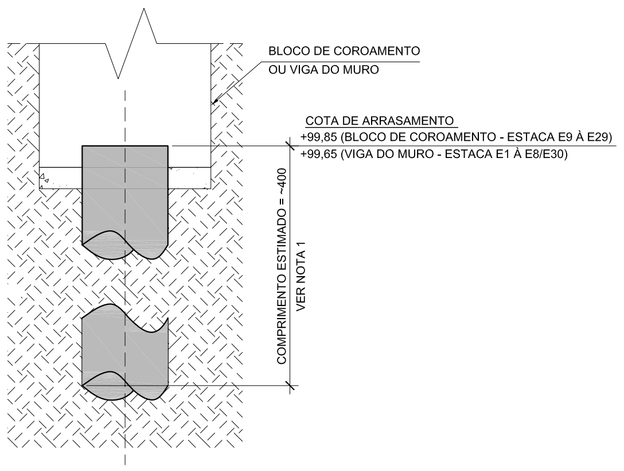

DET.- BL1 (2x)

ESC.: 1:25

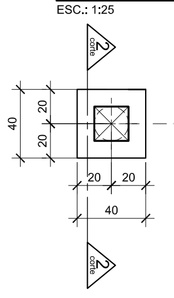

DET.- BL2 (5x)

ESC.: 1:25

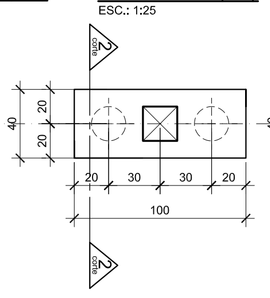

DET.- BL2-A (3x)

ESC.: 1:25

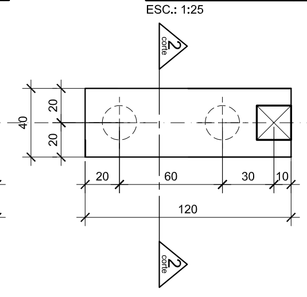

DET.- BL3 (1x)

ESC.: 1:25

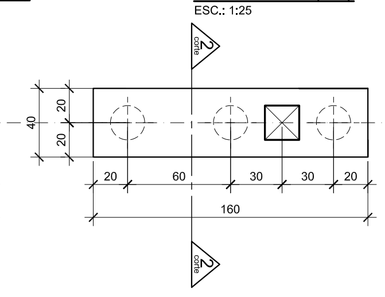

CORTE 2-2

ESC.: 1:25

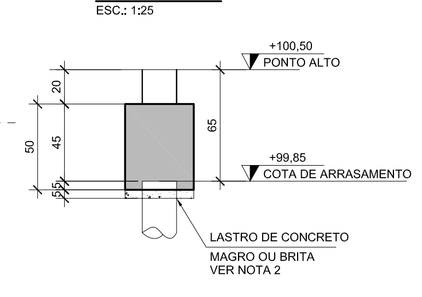

PROJETO ESTRUTURAL

FOLHA: 01/06

REV.: 0

ESPECIALIDADE/SUB-ESPECIALIDADE:
CONCRETO - FORMAS

TÍTULO:
LOCAÇÃO DE ESTACAS E PILARES
FORMAS DA FUNDAÇÃO E DET. DOS BLOCOS E ESTACAS

NOTAS GERAIS:

1 - MEDIDAS EM "cm" NÍVEIS EM "m" EXCETO ONDE INDICADO.
2 - fck ≥ 25MPa - CLASSE DE AGRESSIVIDADE II - RELAÇÃO A/C ≤ 0,60
3 - RECOBRIMENTO DAS ARMADURAS:
VIGAS = 3,0cm
PILARES = 3,0cn
BLOCOS = 3,0cm

NOTAS DESTE DESENHO:

1- O EXECUTANTE DO ESTAQUEAMENTO DEVERÁ PERFURAR O TERRENO COM TRADO MANUAL, A PERFURAÇÃO SÓ SERÁ INTERROMPIDA A PARTIR DO MOMENTO EM QUE O EXECUTOR VERIFICAR QUE NÃO EXISTE MAIS CAPACIDADE DE APROFUDAMENTO.
2- AS VALAS DEVERÃO RECEBER LASTRO DE 5cm DE CONCRETO MAGRO OU BRITA

LEGENDA:

BL = BLOCO DE CONCRETO
C = CINTA DE CONCRETO
CON. = CONSOLO
E = ESTACA
LF = LAJE DA FACHADA
LM = LAJE DO MURO
L101 = LAJE DO 1º PAVIMENTO
L202 = LAJE DA COBERTURA
P = PILAR
PM = PILAR DO MURO
PT = PILARETE
VB = VIGA BALDRAME
VT = VIGA DE TRAVAMENTO
VM = VIGA DO MURO
V101 = VIGA DO 1º PAVIMENTO
V201= VIGA DA COBERTURA
V301 = VIGA ACIMA DA COBERTURA

= PILAR QUE NASCE
= PILAR QUE SEGUE
= PILAR QUE MORRE