




FACHADA - FRONTAL
SEM ESCALA

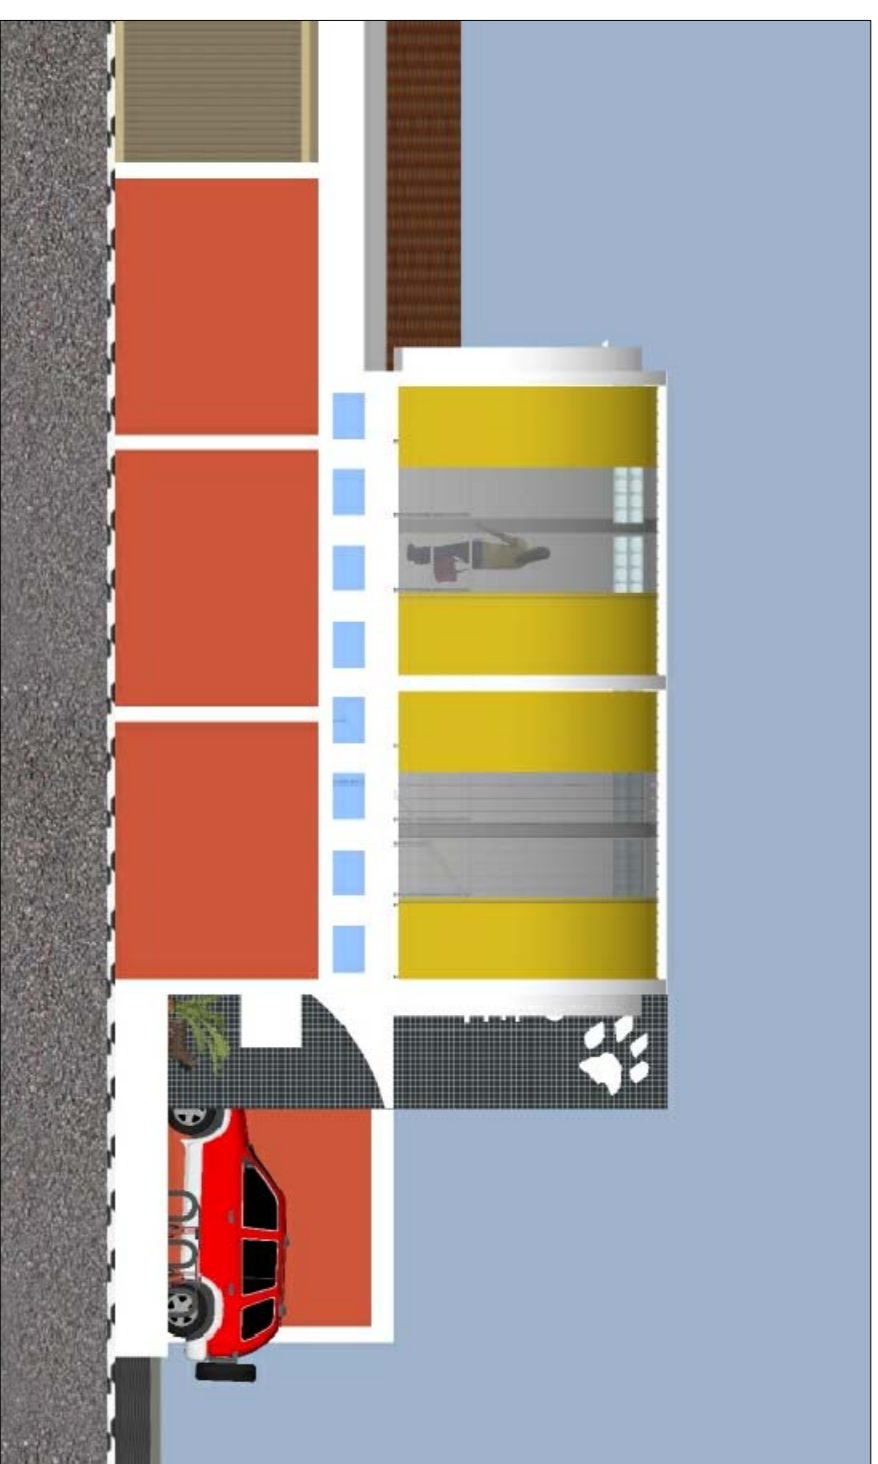


FACHADA - LATERAL ESQUERDA
SEM ESCALA

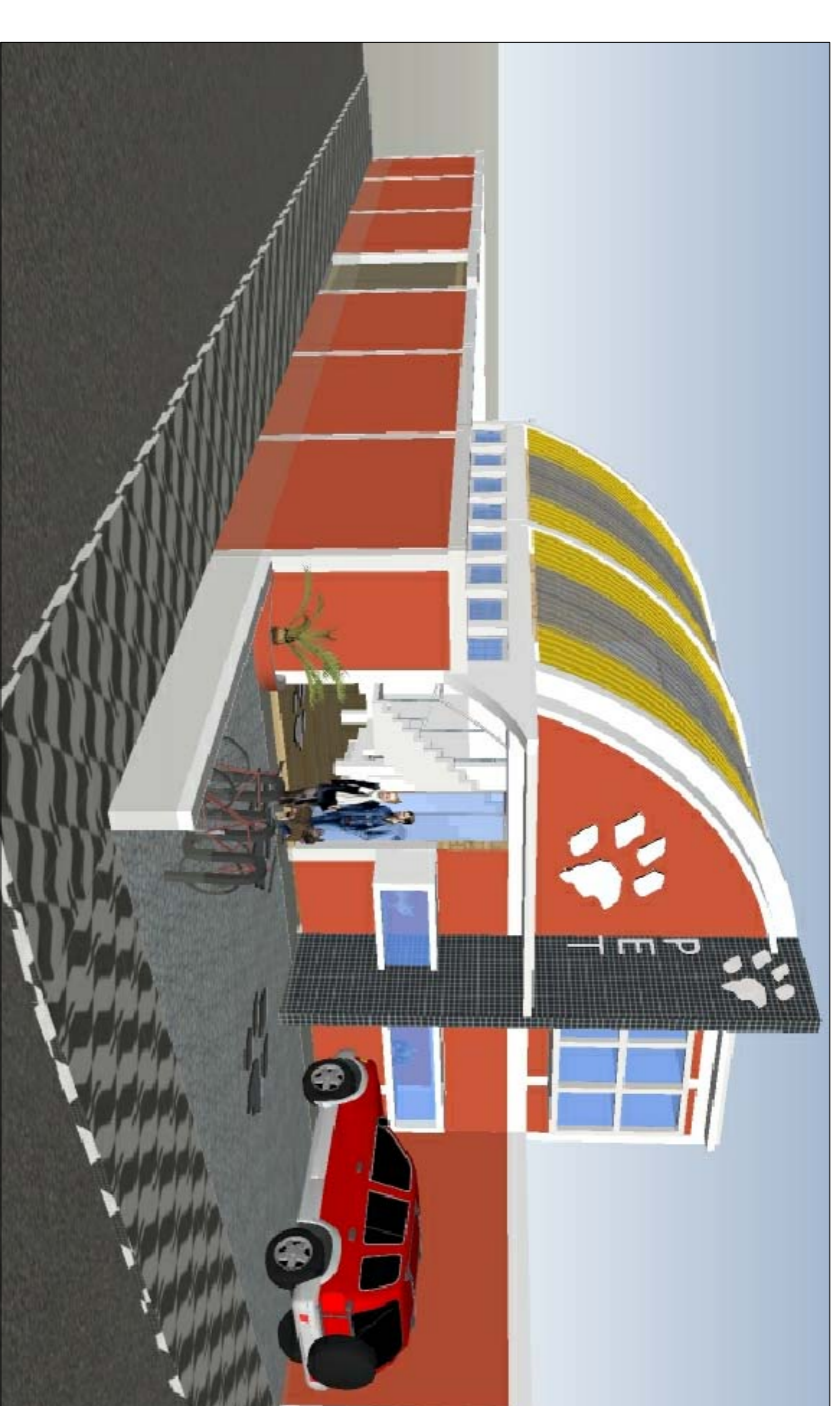

PERSPECTIVA - FRONTAL
SEM ESCALA

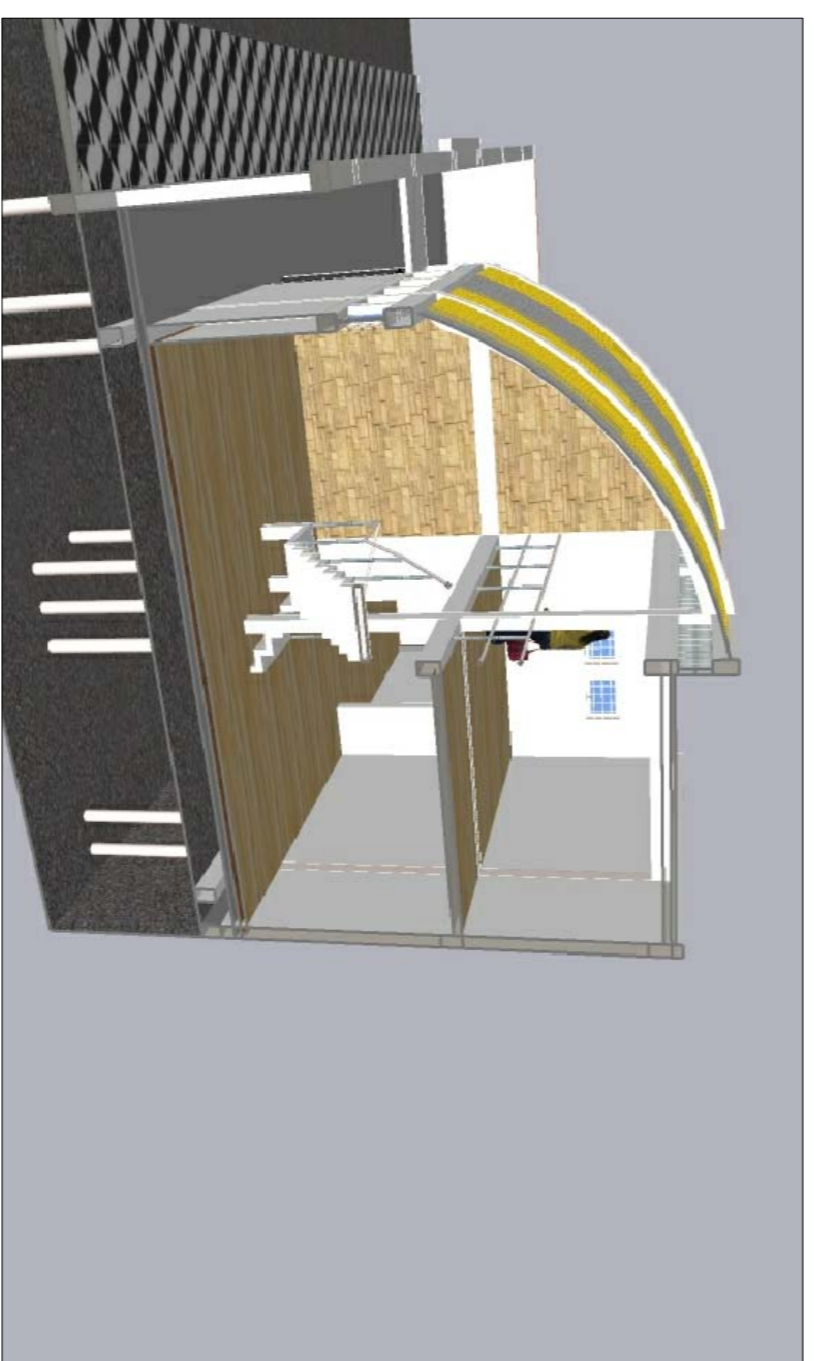


PERSPECTIVA - CORTE TRANSVERSAL
SEM ESCALA

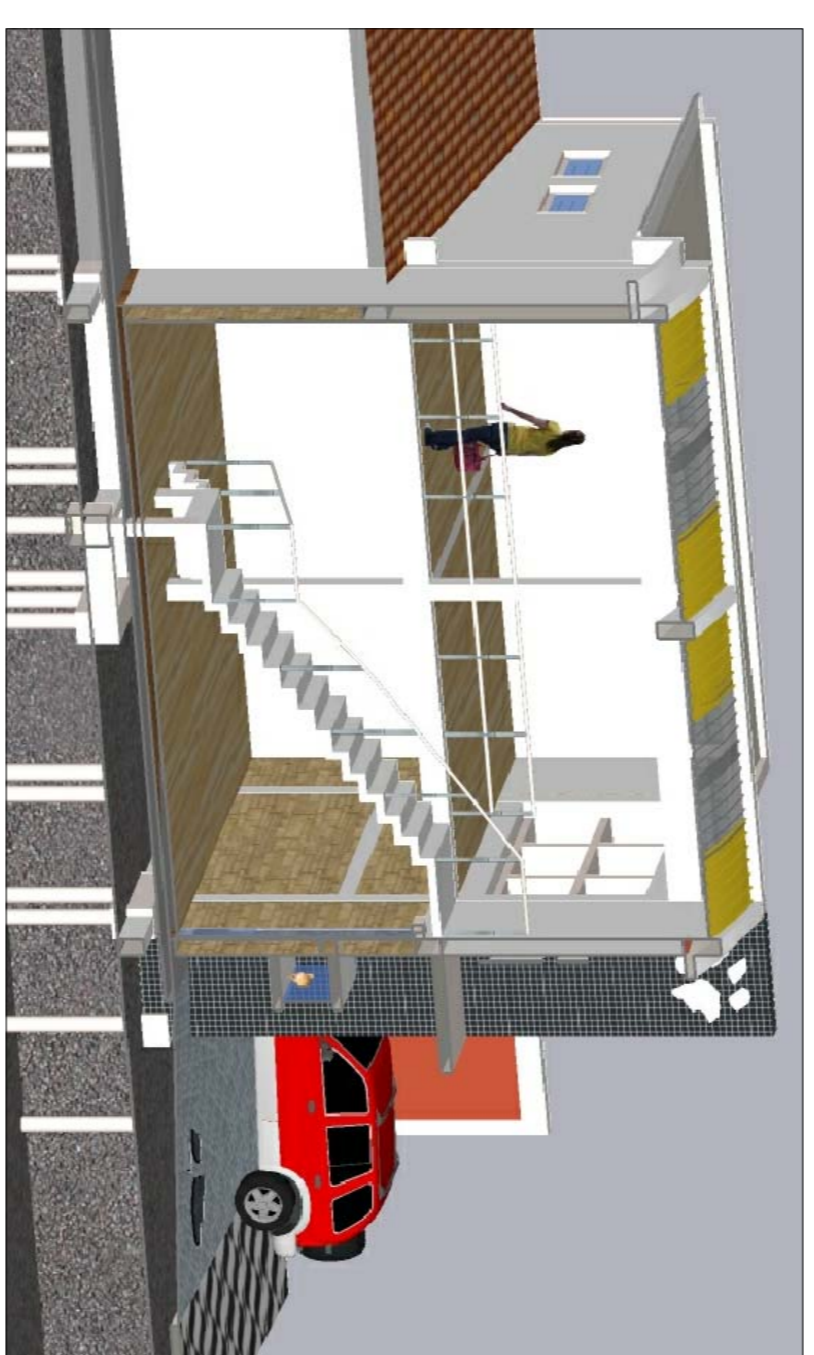

PERSPECTIVA - CORTE LONGITUDINAL 1
SEM ESCALA



PERSPECTIVA - CORTE LONGITUDINAL 2
SEM ESCALA

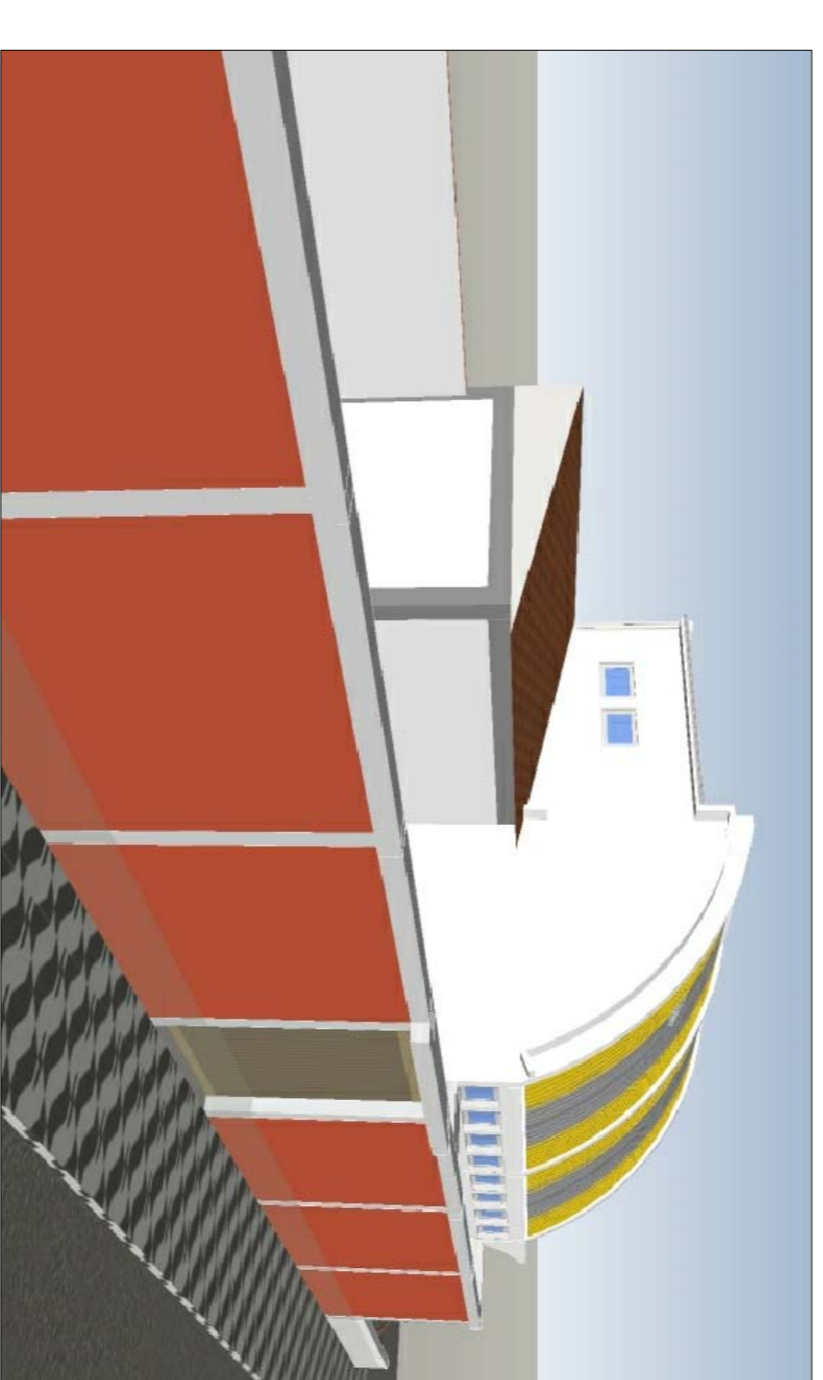

PERSPECTIVA - FUNDOS
SEM ESCALA



PERSPECTIVA - PLANTA TÉRREO
SEM ESCALA



PERSPECTIVA - PLANTA 1º PAVIMENTO
SEM ESCALA



PERSPECTIVA - PLANTA COBERTURA
SEM ESCALA

PROJETO ARQUITETÔNICO

FOLHA: 01/02
REV.: 0

ESPECIALIDADE/SUB-ESPECIALIDADE:
ARQUITETÔNICO - PERSPECTIVAS HUMANIZADAS

TÍTULO:
PERSPECTIVAS E FACHADAS

NOTAS GERAIS:
1 - PARA MEDIDAS VER DESENHO ARQUITETÔNICO